

Betreff: Re: Schaden-Nr.: 20-127270-2
Von: Ronald Krause <r.krause@geosens.de>
Datum: 27.01.2021, 15:40
An: "harald.dittes@sparkassenversicherung.de" <harald.dittes@sparkassenversicherung.de>
CC: Erik Krause <erik.krause@gmx.de>
Referenzen: <4620e1156344426bb8d893623d5530b2@gf-ingenieur-consulting.de>
Nachricht-ID: <7004b6e8-1418-ed6a-1465-8d0a88dd2a85@geosens.de>
User-Agent: Mozilla/5.0 (Windows NT 10.0; Win64; x64; rv:60.0) Gecko/20100101 Firefox/60.0 SeaMonkey/2.53.2
MIME-Version: 1.0
In-Reply-To: <4620e1156344426bb8d893623d5530b2@gf-ingenieur-consulting.de>
Content-Type: multipart/mixed; boundary="-----DA2BCFC9B2B5204BD8B0AB86"

Sehr geehrter Herr Dittes,

wir hatten telefonisch besprochen dass ich Ihnen Pläne und Dokumente, soweit vorhanden, zukommen lasse aus denen der Bauzustand des DG hervorgeht.

Das DG war bei Vertragsabschluss nicht ausgebaut und genutzt. Später hat mein Vater sich oben ein Schlafzimmer und ein Gästezimmer eingerichtet.

Beide Räume sind in der Datei "DG.jpg" gekennzeichnet.

Ein weiterer Ausbau des DG war ursprünglich vorgesehen, da aber da keines der Kinder den Wohnraum benötigte hat mein Vater vom weiteren Ausbau abgesehen, mit Ausnahme seines Schlafzimmers. Eigentlich war nur nur dieses wirklich als Wohnfläche genutzt, das Gästezimmer war rudimentär und nur wenige Tage im Jahr genutzt.

Bei der Fotodokumentation der Schadenserhebung für den Hausrat wurde naturgemäß der Fokus auf die Wertgegenstände gelegt, daher ist der unbewohnte Bereich nicht gut dokumentiert. Einige Fotos sind aber da, die den Ausbauzustand zeigen, diese liegen bei.

Für Rückfragen stehe ich gerne zur Verfügung.

Mit freundlichen Grüßen,
Ronald Krause

— AusbauDG01.jpg —

— AusbauDG02.jpg —

— AusbauDG03.jpg —

— AusbauDG04.jpg —

— DG.jpg —

— EG.jpg —

— Schnitt.jpg —


— UG.jpg —











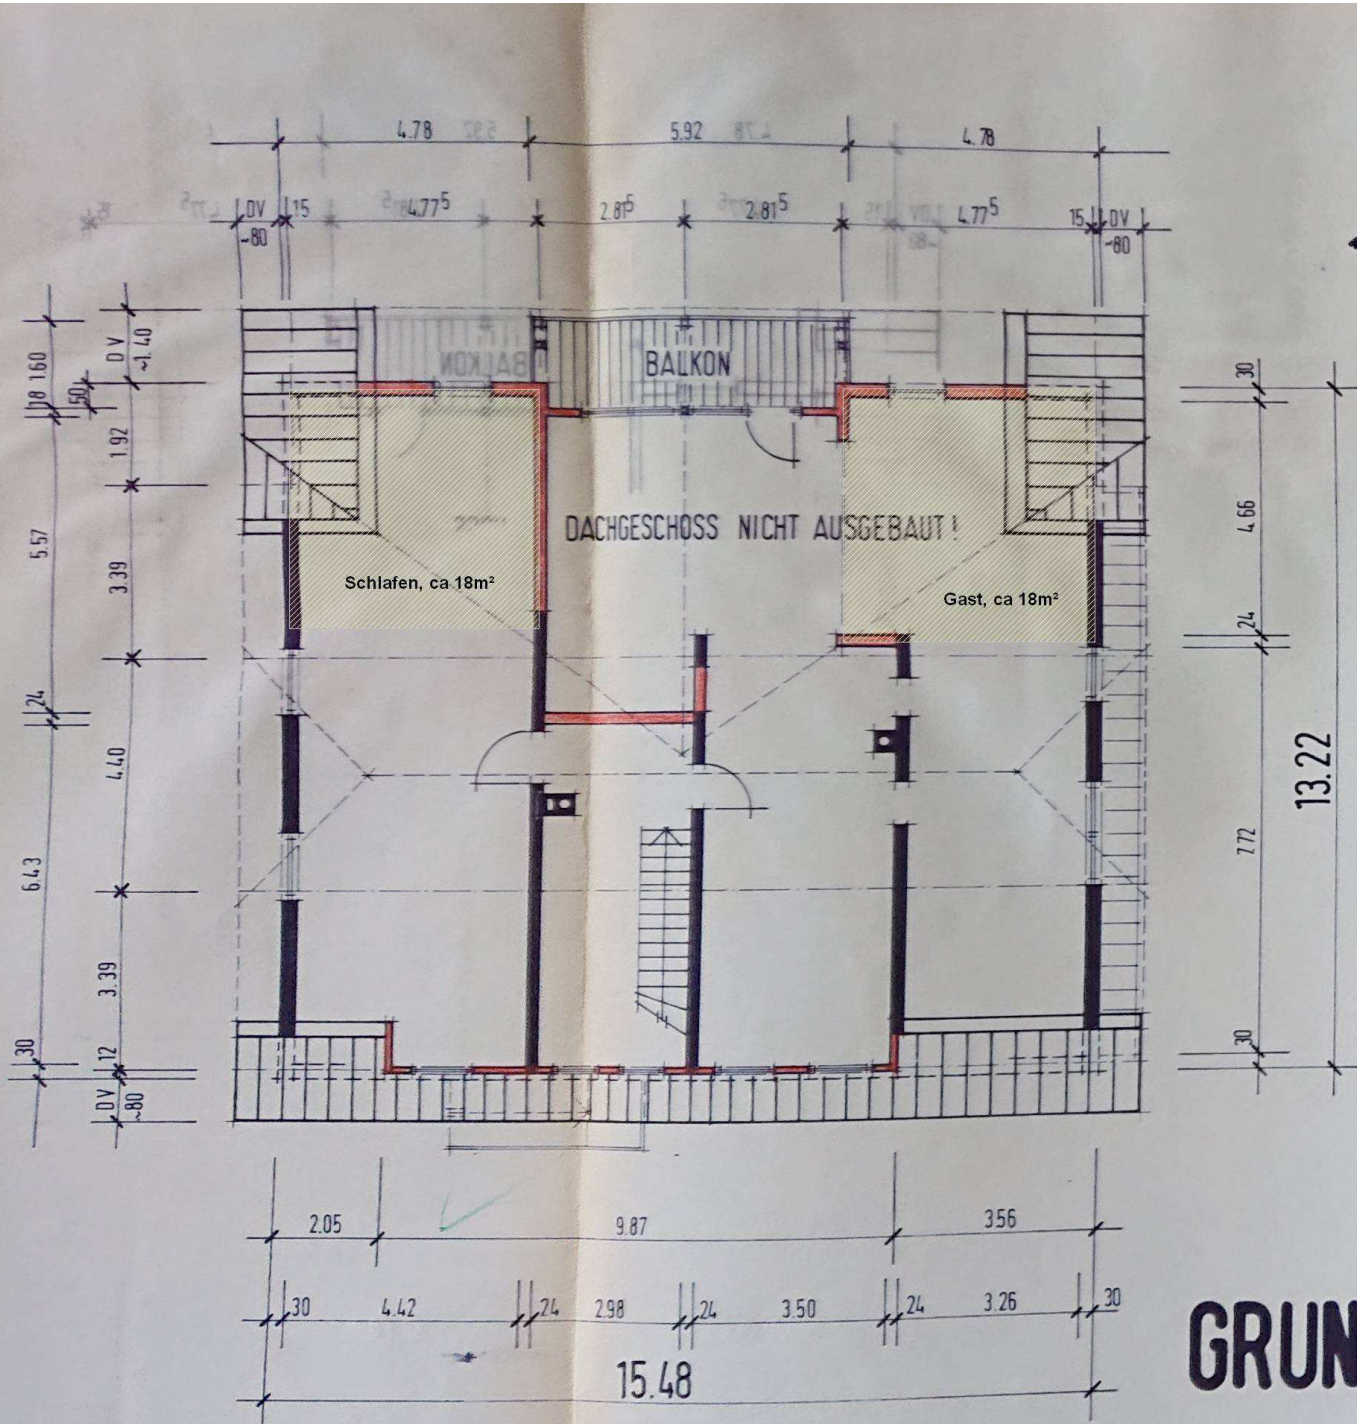

GRUNDRISS

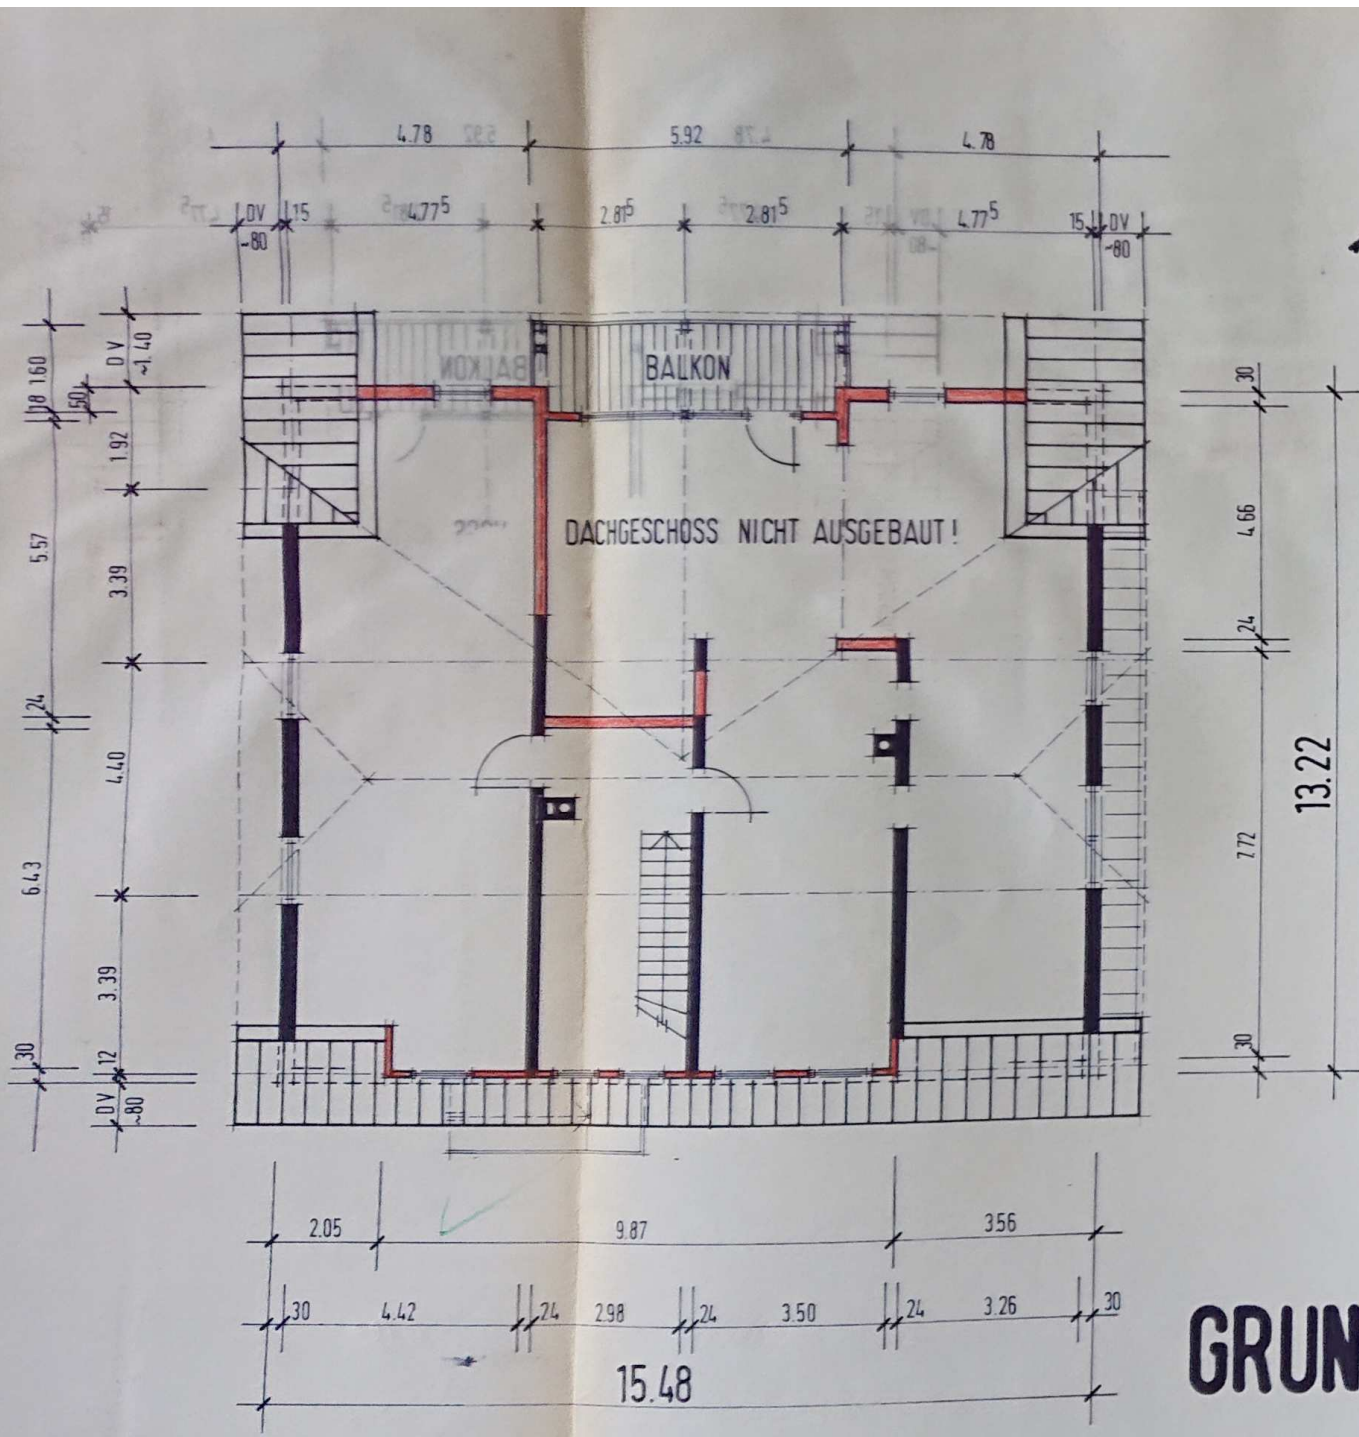

GRUNDRISS

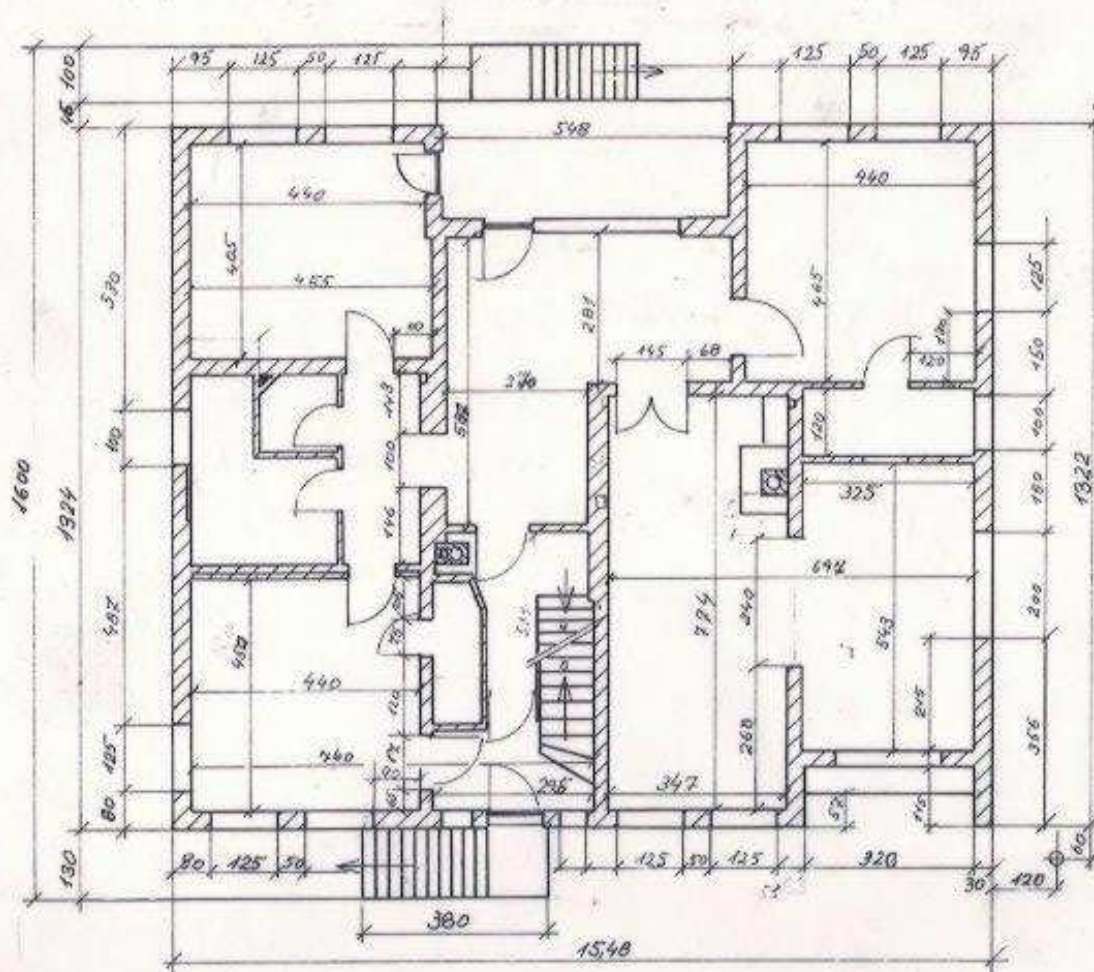


WIEDERAUFBAU WOHNHAUS KRAUSE

**HAUPTSTR. 65
75305
NEUBÜRG
DENNACH
BESTANDPLAN**

Maßstab
1:100
Plan-Nr. 02
Datum
Blattgröße
DIN A 4

EG vom 15.01.1995
Architekt
Holz Hammel
Dipl.-Ing. fr. Architekt
und Stadtplaner
Hauptstraße 59
75305 Neuburg-Dennach
Tel. 07982/6983
Fax 07982/5388

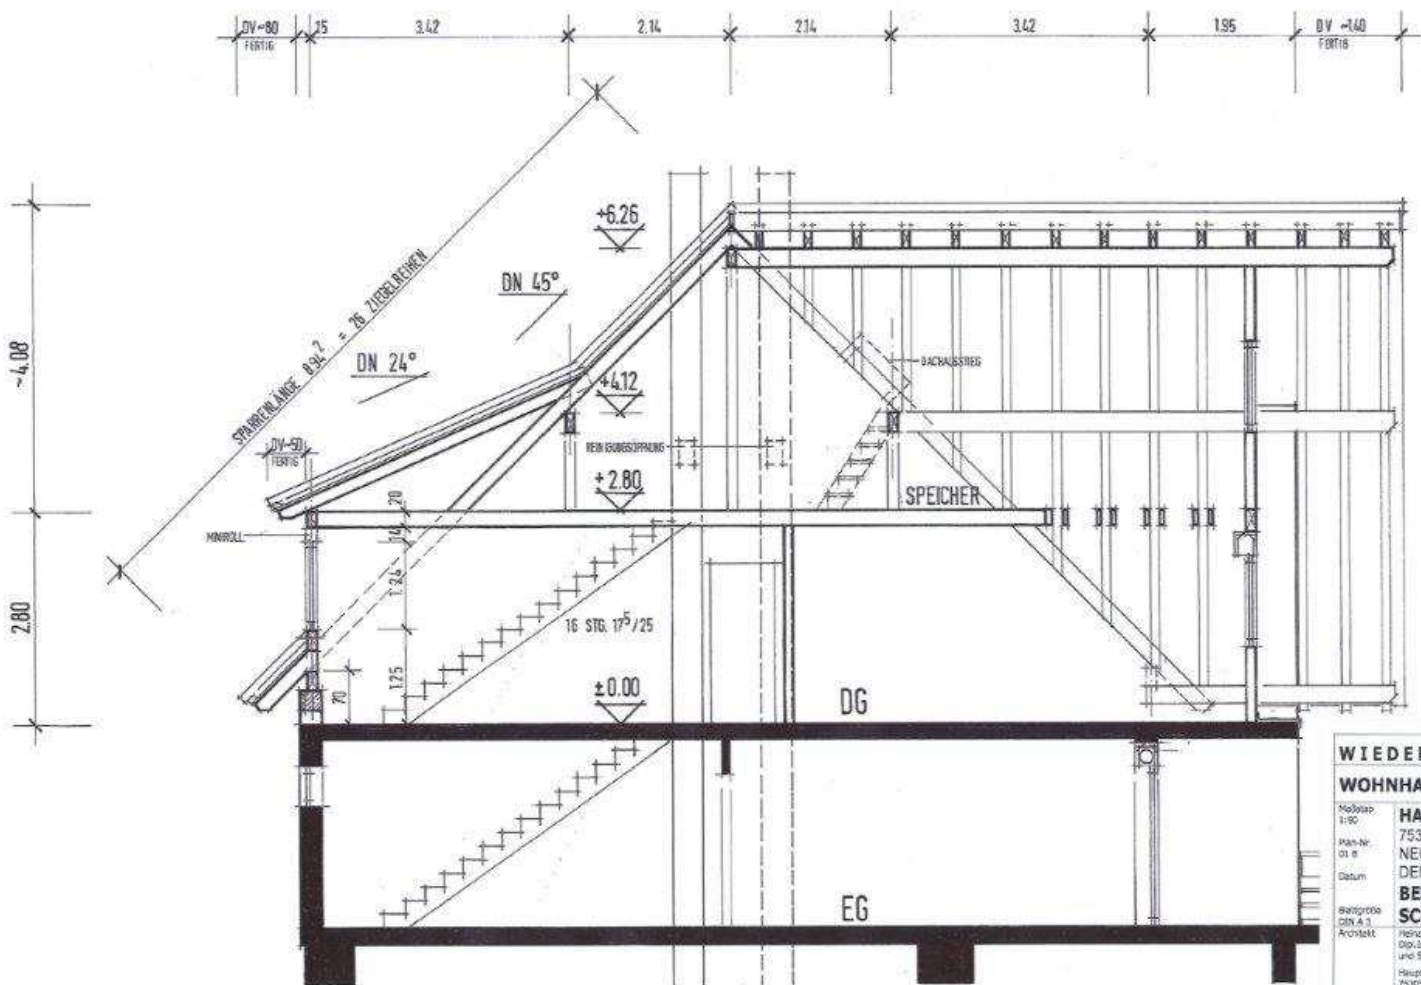


**WIEDERAUFBAU
WOHNHAUS KRAUSE**

Maßstab: 1:50
Plan-Nr.: 01.8
Datum:

**HAUPTSTR. 65
75305
NEUBURG
DENNACH**

**BESTANDPLAN
SCHNITT 1 von 95**

Gezeichnet: Heinz Hammett
Architekt: Dipl.-Ing. Tr. Architekt
und Statiker
Hauptstraße 50
75305 Neuburg-Dennach
Tel.: 07062/6883
Fax: 07062/6388

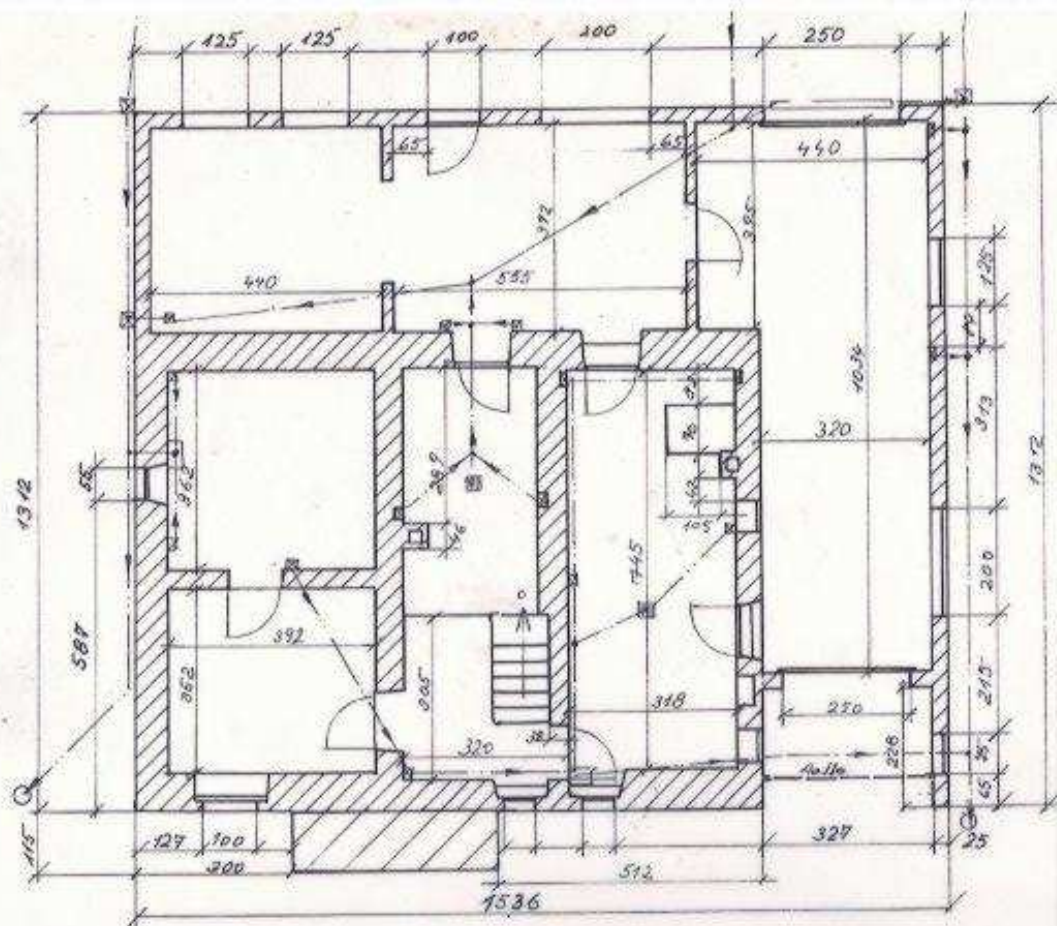

WIEDERAUFBAU WOHNHAUS KRAUSE

HAUPTSTR. 65
75305
NEUENBÜRG
DENNACH
BESTANDPLAN

Maßstab
1:100
Plan-Nr. 01
Datum

Blattgröße
DIN A 4

Architekt
Hans Hommel
Dipl.-Ing. fr. Architekt
und Stadtplaner
Hauptstraße 59
75305 Neuenburg-Dennach
Tel. 07082/6983
Fax 07082/6388

UG vom 15.01.1995